



ΕΦΗΜΕΡΙΣ ΤΗΣ ΚΥΒΕΡΝΗΣΕΩΣ

ΤΗΣ ΕΛΛΗΝΙΚΗΣ ΔΗΜΟΚΡΑΤΙΑΣ

ΤΕΥΧΟΣ ΤΕΤΑΡΤΟ **Αρ. Φύλλου 1073**

10 Οκτωβρίου 2003

ΠΕΡΙΕΧΟΜΕΝΑ

ΑΠΟΦΑΣΕΙΣ

ΑΠΟΦΑΣΕΙΣ

Αριθ. 1078656/7153/Β0010 (1)

Καθορισμός των ορίων αιγιαλού - παραλίας, στη θέση «ΜΗΛΙΑ» του Δήμου Αλοννήσου Ν. Μαγνησίας.

Ο ΥΦΥΠΟΥΡΓΟΣ ΟΙΚΟΝΟΜΙΑΣ ΚΑΙ ΟΙΚΟΝΟΜΙΚΩΝ

Έχοντας υπόψη:

1. Τις διατάξεις του Ν. 2971/2001 (ΦΕΚ 285/τ.Α΄/ 19.12.2001) «Περί αιγιαλού και παραλίας».

2. Τις διατάξεις του Ν.Δ. 439/70 «περί συμπληρώσεως των διατάξεων περί αιγιαλού».

3. Τις διατάξεις του Ν. 3200/55 «Περί διοικητικής αποκέντρωσης» όπως αυτές τροποποιήθηκαν και ισχύουν με τα Ν.Δ. 532/1970, Β.Δ. 704/1970, Β.Δ. 705/1970, Β.Δ. 192/ 1972, Π.Δ.71/1984. Π.Δ.347/1986, Ν. 2026/1992 και Π.Δ. 97/1993.

4. Τις διατάξεις του άρθρου 19 παράγρ. 5, Ν. 2344/1995, του άρθρου 52 παρ.6 Ν. 2218/1994, του άρθρου 4 παρ.7 του Ν. 2240/1994, δυνάμει των οποίων αρμοδιότητες του Υπουργείου Οικονομικών που είχαν μεταβιβασθεί στους Νομάρχες, ανήκουν στον Περιφερειακό Δ/ντή, σε συνδυασμό με αυτές του άρθρου 14 παρ.2 του Ν. 2399/1996 με τις οποίες προβλέπεται η κατάργηση των θέσεων των Περ/κών Δ/ντών, οι αρμοδιότητες πλέον του οποίου περιήλθαν στο Γενικό Γραμματέα της Περιφέρειας και ασκούνται από τον Αναπληρωτή Περ/κό Δ/ντή.

5. Τις διατάξεις του τετάρτου εδαφίου της παρ.2 του άρθρου 1 και της παρ.6 του ιδίου άρθρου του Ν.2503/97 «Διοίκηση, οργάνωση, στελέχωση της Περιφέρειας, ρύθμιση θεμάτων για την Τοπική Αυτοδιοίκηση και άλλες διατάξεις» (ΦΕΚ 107/Α΄), σύμφωνα με τις οποίες οι Περιφερειακές Υπηρεσίες του Υπουργείου Οικονομικών, που συγκροτούσαν την Περιφερειακή Διοίκηση του Νομού ή της Νομαρχίας, δεν υπήχθησαν στην ενιαία οργανική μονάδα της Περιφέρειας, ούτε καταργήθηκαν, αλλά αποτελούν από 1.9.1997, Υπηρεσίες του Υπουργείου Οικονομικών.

6. Το 28979/31.7.1997 έγγραφο της Δ/νσης Διοίκησης του Υπουργείου Εσωτερικών, Δημ. Διοίκησης και Αποκέντρωσης σύμφωνα με το οποίο οι αρμοδιότητες του Γενικού Γραμματέα της Περιφέρειας σε θέματα Υπηρεσιών του Υπουργείου Οικονομικών, μεταφέρονται από 1.9.1997 στον Υπουργό Οικονομικών.

7. Την 1065956/863/Α0006/15.7.2003 (ΦΕΚ 985 τ.Β΄/ 16.7.2003) κοινή απόφαση των Πρωθυπουργού και Υπουργού Οικονομίας και Οικονομικών, περί ανάθεσης αρμοδιοτήτων του Υπουργού Οικονομίας και Οικονομικών στους Υφυπουργούς».

8. Την 1115093/1378/Α0006/17.12.2001 (ΦΕΚ 1720 τ.Β΄/ 21.12.2001) απόφαση του Υφυπουργού Οικονομικών, περί μεταβίβασης αρμοδιοτήτων του Υφυπουργού Οικονομικών στο Γενικό Γραμματέα, στους Γενικούς Διευθυντές κλπ. του Υπουργείου Οικονομικών, όπως αυτή τροποποιήθηκε με την 1041136/468/Α0006/18.5.2002 (ΦΕΚ 633/ 22.5.2002 τ.Β΄) Απόφαση του Υφυπουργού Οικονομίας και Οικονομικών.

9. Την από 13.8.2002 Έκθεση Επιτροπής καθορισμού των ορίων αιγιαλού - παραλίας στη θέση «ΜΗΛΙΑ» του Δήμου Αλονήσου Ν. Μαγνησίας και το από Μάϊο 2002 τοπογραφικό και υψομετρικό διάγραμμα με κλίμακα 1:500 το οποίο έχει συνταχθεί από τον τοπογράφο μηχανικό Παναγιώτη Βλαμόπουλο σε μία (1) πινακίδα, ελέγχθηκε και θεωρήθηκε από τη Βασιλική Χατζηπλή, τοπογράφο - μηχανικό της Κτηματικής Υπηρεσίας Ν. Μαγνησίας στις 13.8.2002.

10. Το 544.5/668/03/ΣΧ.853/28.7.2003 έγγραφο του Γενικού Επιτελείου Ναυτικού, αποφασίζουμε:

Επικυρώνουμε την από 13.8.2002 έκθεση της κατά το άρθρο 3 του Ν.2971/19.12.01 αρμοδίας Επιτροπής καθορισμού ορίων αιγιαλού και παραλίας, για τον καθορισμό των ορίων αιγιαλού και δημιουργία ζώνης παραλίας στη θέση: «ΜΗΛΙΑ» του Δήμου Αλοννήσου Νήσου Μαγνησίας, καθώς επίσης και το από Μάϊο 2002 τοπογραφικό και υψομετρικό διάγραμμα κλίμακας 1:500 αποτελούμενο από μία (1) πινακίδα που συντάχθηκε από τον Τοπ/φο μηχανι-

κό Παναγιώτη Βλαμόπουλο και το οποίο ελέγχθηκε ως προς την ακρίβεια της αποτύπωσης και θεωρήθηκε από την Τοπ/φο μηχανικό της Κτηματικής Υπηρεσίας Ν.Μαγνησίας Βασιλική Χατζηπλή στις 13.8.2002.

Στο τοπογραφικό αυτό διάγραμμα καθορίσθηκε η οριογραμμή του αιγιαλού, με κόκκινη συνεχή πολυγωνική γραμμή με στοιχεία Α1, Α2, Α3, έως και Α26.

Η οριογραμμή της παραλίας, με κίτρινη συνεχή πολυγωνική γραμμή με στοιχεία Α1΄, Α2΄, Α3΄,.............. έως και Α26΄.

Η ζώνη παραλίας έχει πλάτος 15μ. διότι δεν εξυπηρετούνται οι σκοποί του άρθρου 1 παρ. 2 του Ν. 2971/2001.

Δεν υφίσταται παλαιός αιγιαλός.

Δεν εξαιρούνται τα κτίσματα που βρίσκονται στη ζώνη παραλίας.

Η παρούσα απόφαση μαζί με την έκθεση της Επιτροπής και το τοπογραφικό διάγραμμα να δημοσιευθούν στην Εφημερίδα της Κυβερνήσεως.

Αθήνα, 22 Σεπτεμβρίου 2003

Με εντολή Υφυπουργού
Ο Γενικός Δ/ντής Δημ.
Περιουσίας και Εθν. Κληρ/των
ΣΠΥΡΟΣ Ι. ΣΤΑΘΗΣ

ΕΚΘΕΣΗ
επιτροπής καθορισμού των ορίων αιγιαλού, παραλίας και παλαιού αιγιαλού σύμφωνα με τα άρθρα 3,4 & 5 του Ν. 2971/2001 Καθορισμός για πρώτη φορά των ορίων αιγιαλού κλπ στην θέση «Μηλιά» του Δήμου Αλοννήσου Ν. Μαγνησίας.

Στο Βόλο σήμερα την 13.8.2002 οι υπογεγραμμένοι:

1. ΕΥΘΥΜΙΟΥ ΔΗΜΗΤΡΙΟΣ προϊστάμενος της Κτηματικής Υπηρεσίας Ν. Μαγνησίας, ως πρόεδρος.

2. ΚΑΛΑΜΙΔΑΣ ΣΤΕΦΑΝΟΣ Λιμενάρχης Αλοννήσου ως μέλος και,

3. ΧΑΤΖΗΠΛΗ ΒΑΣΙΛΙΚΗ, τοπογράφος μηχανικός της Κτηματικής Υπηρεσίας ως μέλος,

4. ΜΑΓΓΟΣ ΒΑΪΟΣ, διευθυντής της Διεύθυνσης Πολεοδομίας Νομαρχιακής Αυτοδιοίκησης Ν. Μαγνησίας, ως μέλος.

5. ΜΠΟΜΠΟΡΙΔΗΣ ΧΡΗΣΤΟΣ, διευθυντής Χωροταξίας & Περιβάλλοντος της Γενικής Γραμματείας της περιφέρειας Θεσσαλίας, ως μέλος,

που αποτελούμε την επιτροπή καθορισμού των ορίων αιγιαλού, παραλίας και παλαιού αιγιαλού, σύμφωνα με τα άρθρα 3, 4 & 5 του Ν. 2971/2001 (Φ.Ε.Κ. 285/Δ΄/19.12.2001) και της 1419/5.6.2002 απόφασης του Προϊσταμένου της Οικονομικής Επιθεώρησης Θεσσαλίας, μετά από αυτοψία στην παραπάνω περιοχή στις 13.8.2002 ύστερα από πρόσκληση του Προέδρου της επιτροπής με το 1631/5.8.2002 έγγραφο, αφού λάβαμε υπόψη:

1. Την από 31.5.2002 αίτηση του ΠΑΝΑΓΙΩΤΗ ΒΛΑΜΟΠΟΥΛΟΥ με την οποία ζητείται ο καθορισμός του αιγιαλού και της παραλίας στην παραπάνω περιοχή.

2. Τις διατάξεις του Νόμου 2971/2001 (Φ.Ε.Κ. 285/Δ΄/19.12.2001) και ειδικότερα τα άρθρα 4, 5, 6, 7, 8, και 9.

3. Το τοπογραφικό και υψομετρικό διάγραμμα της παραπάνω περιοχής με κλίμακα 1:500, που συντάχθηκε τον ΜΑΙΟ 2002 από τον τοπογράφο μηχανικό ΠΑΝΑΓΙΩΤΗ ΒΛΑΜΟΠΟΥΛΟ σε μια (1) πινακίδα και ελέγχθηκε και θεωρήθηκε από την Βάσω Χατζηπλή, τοπογράφο μηχανικό της Κτηματικής Υπηρεσίας Ν. Μαγνησίας στις 13.8.2002.

4. Την αντίληψη που σχηματίστηκε λαμβάνοντας υπόψη, ύστερα από αυτοψία τις φυσικές και λοιπές ενδείξεις που επηρεάζουν το πλάτος του αιγιαλού και της παραλίας και ειδικότερα: α) τη γεωμορφολογία του εδάφους, αναφορικά με κατηγορίες υψηλών και χαμηλών ακτών, τη σύσταση του καθώς και το φυσικό όριο βλάστησης, β) την ύπαρξη, τα όρια και το είδος παράκτιων φυσικών πόρων, γ) την εκτίμηση των μετεωρολογικών στοιχείων της περιοχής, δ) τη μορφολογία του πυθμένα, ε) τον τομέα ανάπτυξης κυματισμού σε σχέση με το μέτωπο της ακτής, στ) την ύπαρξη τεχνικών έργων στην περιοχή, που νομίμως υφίστανται, αποφασίζουμε:

Καθορίζουμε στο παραπάνω τοπογραφικό διάγραμμα:


1. Την οριογραμμή του αιγιαλού με κόκκινη συνεχή πολυγωνική γραμμή Α1, Α2, Α3, ... έως και Α26 της οποίας οι κορυφές εξασφαλίζονται με συντεταγμένες του κρατικού τριγωνομετρικού δικτύου.

2. Την οριογραμμή της παραλίας για την εξυπηρέτηση των σκοπών του άρθρου 1 παρ. 2 του Ν. 2971/2001 με κίτρινη συνεχή πολυγωνική γραμμή Α1΄, Α2΄, Α3΄,... έως και Α26΄ της οποίας οι πλευρές είναι παράλληλες της γραμμής αιγιαλού σε απόσταση σταθερή 15,00 μ..

3. Αποφαινόμαστε ότι δεν υπάρχει παλαιός αιγιαλός.


Η Επιτροπή

Ο Πρόεδρος	Τα Μέλη
	ΣΤΕΦΑΝΟΣ ΚΑΛΑΜΙΔΑΣ
	ΒΑΣΙΛΙΚΗ ΧΑΤΖΗΠΛΗ
	ΒΑΪΟΣ ΜΑΓΓΟΣ
ΔΗΜΗΤΡΙΟΣ ΕΥΘΥΜΙΟΥ	ΧΡΗΣΤΟΣ ΜΠΟΜΠΟΡΙΔΗΣ

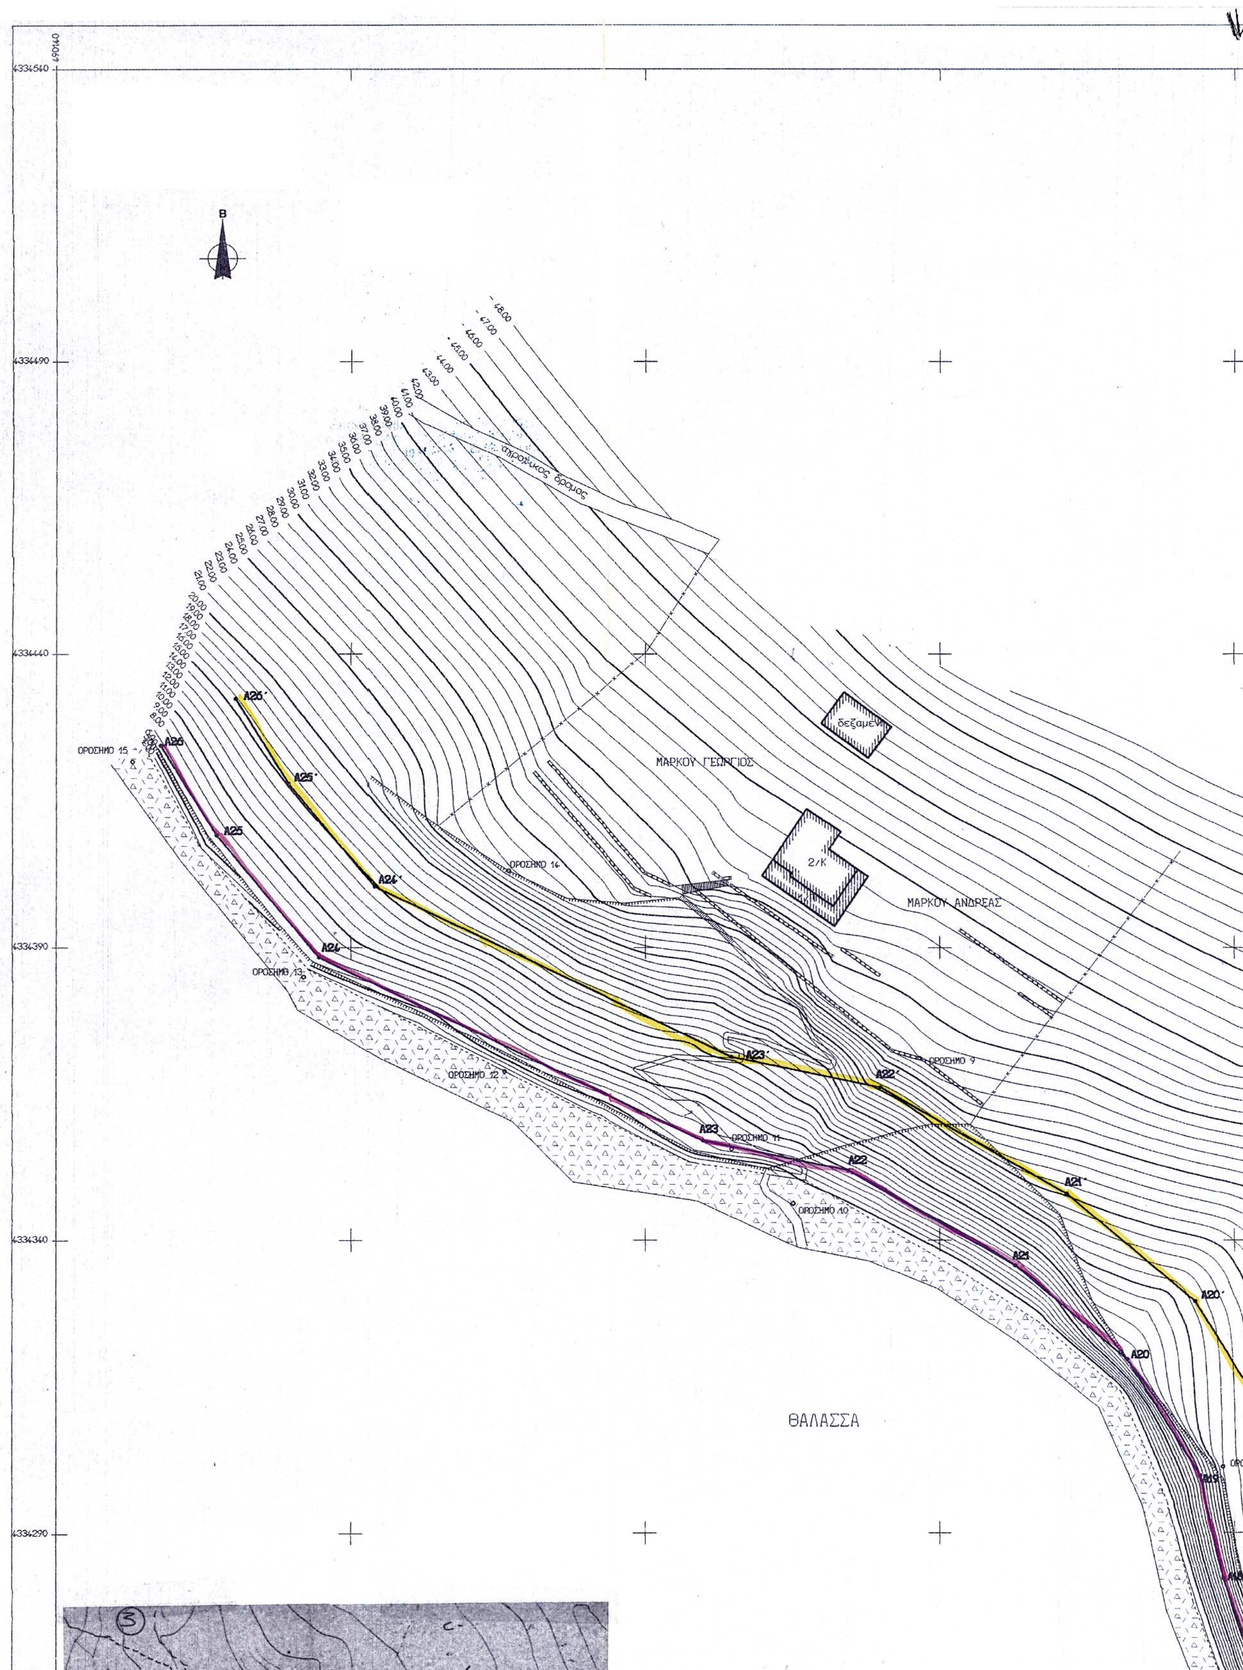

ΜΑΡΚΟΥ ΓΕΩΡΓΙΟΣ
ΜΑΡΚΟΥ ΑΝΔΡΕΑΣ
δεξαμενή
2/Κ
ΟΡΟΣΗΜΟ 15
ΟΡΟΣΗΜΟ 14
ΟΡΟΣΗΜΟ 13
ΟΡΟΣΗΜΟ 12
ΟΡΟΣΗΜΟ 11
ΟΡΟΣΗΜΟ 10
ΟΡΟΣΗΜΟ 9
Α26
Α26΄
Α25
Α25΄
Α24
Α24΄
Α23
Α23΄
Α22
Α22΄
Α21
Α21΄
Α20
Α20΄
ΘΑΛΑΣΣΑ
4334540
4334490
4334440
4334390
4334340
4334290


690540
4334540
ΑΓΑΛΛΟΥ ΚΩΝ/ΝΟΣ
ΑΓΑΛΛΟΥ ΣΠΥΡΙΔΟΥΛΑ
Α19
ΟΡΟΣΗΜΟ 8
Α18
ΚΑΛΟΓΙΑΝΝΗ ΕΥΑΓΓΕΛΙΑ
ΦΛΩΡΟΥΣ ΑΝΘΟΥΛΑ
23.00
24.00
25.00
26.00
27.00
28.00
29.00
30.00
31.00
32.00
33.00
34.00
35.00
36.00
37.00
38.00
39.00
40.00
41.00
42.00
43.00
44.00
45.00
46.00
47.00
48.00
49.00
50.00
51.00

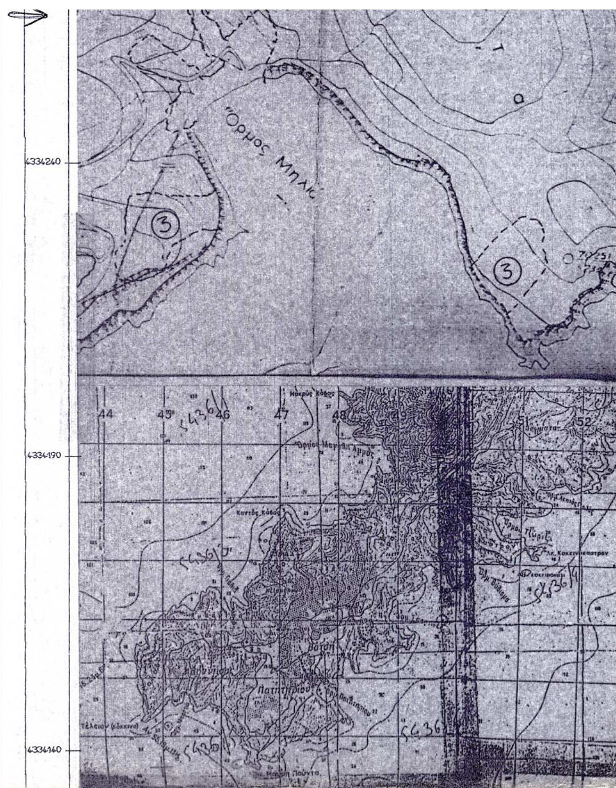

ΥΠΟΥΡΓΕΙΟ ΟΙΚΟΝΟΜΙΑΣ ΚΑΙ ΟΙΚΟΝΟΜΙΚΩΝ
ΚΤΗΜΑΤΙΚΗ ΥΠΗΡΕΣΙΑ Ν. ΜΑΓΝΗΣΙΑΣ

ΤΟΠΟΓΡΑΦΙΚΟ ΔΙΑΓΡΑΜΜΑ
ΚΑΘΟΡΙΣΜΟΥ ΓΡΑΜΜΩΝ ΑΙΓΙΑΛΟΥ ΚΑΙ ΠΑΡΑΛΙΑΣ

ΠΕΡΙΟΧΗ :" ΜΗΛΙΑ" ΔΗΜΟΥ ΑΛΟΝΝΗΣΟΥ ΝΟΜΟΥ ΜΑΓΝΗΣΙΑΣ
ΕΝΔΙΑΦΕΡΟΜΕΝΟΣ : ΚΑΛΟΓΙΑΝΝΗ ΕΥΑΓΓΕΛΙΑ-ΑΝΘΟΥΛΑ ΦΛΩΡΟΥΣ

ΑΝΑΔΟΧΟΣ ΜΕΛΕΤΗΣ

ΣΦΡΑΓΙΔΑ - ΥΠΟΓΡΑΦΗ

ΠΑΝΑΓΙΩΤΗΣ ΑΓΓ. ΒΛΑΜΟΠΟΥΛΟΣ
ΔΙΠΛΩΜ. ΑΓΡ. ΤΟΠΟΓΡΑΦΟΣ ΜΗΧΑΝΙΚΟΣ ΑΠΘ
ΜΕΛΟΣ Τ.Ε.Ε. • ΑΡΙΘ. ΜΗΤΡΩΟΥ 44552
ΑΝΤΩΝΟΠΟΥΛΟΥ 168 • ΒΟΛΟΣ • ΤΗΛ. 31757
ΑΦΜ 29282043 ΔΟΥ Α΄ ΒΟΛΟΥ

ΥΠΟΜΝΗΜΑ ΕΠΙΤΡΟΠΗΣ
ΟΡΙΩΝ ΑΙΓΙΑΛΟΥ ΚΑΙ ΠΑΡΑΛΙΑΣ

Κοκκινη γραμμη - οριογραμμη Αιγιαλου
Κιτρινη γραμμη - οριογραμμη παραλιας

Το παρον τοπογραφικο διαγραμμα συνοδευει την απο 13/8/02 εκθεση της επιτροπης καθορισμου Αιγιαλου και Παραλιας.
Οι κορυφογραμμες εξασφαλιζονται οπως σημειωνεται στο διαγραμμα απο συν/νες του κρατικου Δικτυου.
Καθοριζεται Ζωνη παραλιας πλατους 15.00μ. (εκτος του σημειου συναρμογης με τον παλαιο Αιγιαλο οπου η Ζωνη Παραλιας ειναι 10.00 μετρα).

ΘΕΩΡΗΘΗΚΕ
ΓΙΑ ΤΗΝ ΑΚΡΙΒΕΙΑ ΤΗΣ ΑΠΟΤΥΠΩΣΗΣ
ΒΟΛΟΣ 13/ 8 / 2002



Η ΜΗΧΑΝΙΚΟΣ ΤΗΣ Κ.Υ. Ν. ΜΑΓΝΗΣΙΑΣ
ΒΑΣΙΛΙΚΗ ΧΑΤΖΗΠΛΗ
ΤΟΠΟΓΡΑΦΟΣ ΜΗΧΑΝΙΚΟΣ

Η ΕΠΙΤΡΟΠΗ

Ο ΠΡΟΕΔΡΟΣ
Ο ΠΡ/ΝΟΣ ΤΗΣ ΚΤΗΜΑΤΙΚΗΣ ΥΠΗΡΕΣΙΑΣ Ν. ΜΑΓΝΗΣΙΑΣ

ΤΑ ΜΕΛΗ
1. ΛΙΜΕΝΑΡΧΗΣ ΑΛΟΝΝΗΣΟΥ
2. Ο ΜΗΧ/ΚΟΣ ΤΗΣ Κ.Υ.
3. Ο Δ/ΝΤΗΣ ΠΕΡΙΒΑΛΛΟΝΤΟΣ
4. Ο Δ/ΝΤΗΣ ΧΩΡΟΤΑΞΙΑΣ

ΤΡΙΓΩΝΟΜΕΤΡΙΚΗ ΕΞΑΡΤΗΣΗ
ΚΡΑΤΙΚΟ ΤΡΙΓΩΝΟΜΕΤΡΙΚΟ ΔΙΚΤΥΟ

ΥΨΟΜΕΤΡΙΚΗ ΑΦΕΤΗΡΙΑ
ΜΕΣΗ ΣΤΑΘΜΗ ΘΑΛΑΣΣΑΣ

ΧΡΟΝΟΛΟΓΙΑ ΑΠΟΤΥΠΩΣΗΣ
ΜΑΙΟΣ 2002

ΚΛΙΜΑΚΑ 1 : 500

ΙΣΟΔΙΑΣΤΑΣΗ 1.00 μ

ΑΡΙΘΜΟΣ ΣΧΕΔΙΟΥ
T1

ΣΥΝΤΕΤΑΓΜΕΝΕΣ ΟΡΟΣΗΜΩΝ

α/α	Χ	Ψ	Η
1	490464.80	4334043.79	9.62
2	490437.22	4334090.59	10.90
3	490412.33	4334134.80	16.04
4	490374.15	4334163.83	17.09
5	490372.27	4334172.96	18.17
6	490360.26	4334218.25	22.14
7	490355.60	4334252.01	25.47
8	490337.96	4334301.38	22.03
9	490286.58	4334371.13	32.99
10	490265.12	4334346.27	2.63
11	490254.65	4334355.57	7.73
12	490215.96	4334368.82	1.89
13	490182.01	4334384.99	3.43
14	490216.71	4334403.09	27.85
15	490152.97	4334421.64	1.82

ΣΥΝΤΕΤΑΓΜΕΝΕΣ ΤΡΙΓΩΝΟΜΕΤΡΙΚΩΝ

α/α		Χ	Ψ	Η
1	(15) ΠΛΑΤΣΟΥΚΑ	489314.89	4333210.61	49.33
2	(18) ΡΑΧΕΣ	489485.07	4334713.36	134.37
3	(19) ΜΝΗΜΑΤΑ	490792.26	4334952.55	97.92

ΣΥΝΤΕΤΑΓΜΕΝΕΣ ΚΟΡΥΦΩΝ ΓΡΑΜΜΗΣ ΑΙΓΙΑΛΟΥ

α/α	Χ	Ψ
Α1	490462.71	4334043.30
Α2	490445.03	4334062.41
Α3	490443.04	4334076.58
Α4	490436.82	4334090.31
Α5	490433.55	4334095.35
Α6	490432.10	4334110.49
Α7	490421.53	4334127.98
Α8	490410.71	4334133.36
Α9	490399.67	4334136.84
Α10	490393.75	4334145.57
Α11	490382.61	4334155.90
Α12	490374.15	4334163.83
Α13	490372.27	4334172.96
Α14	490362.26	4334196.06
Α15	490358.67	4334202.52
Α16	490350.06	4334241.24
Α17	490348.21	4334254.08
Α18	490337.98	4334282.13
Α19	490334.09	4334299.83
Α20	490321.75	4334319.60
Α21	490302.82	4334335.65
Α22	490274.51	4334351.94
Α23	490249.78	4334357.00
Α24	490184.56	4334388.28
Α25	490167.21	4334409.14
Α26	490157.75	4334424.39

ΣΥΝΤΕΤΑΓΜΕΝΕΣ ΚΟΡΥΦΩΝ ΓΡΑΜΜΗΣ ΠΑΡΑΛΙΑΣ

α/α	Χ	Ψ
Α1΄	490473.72	4334053.48
Α2΄	490459.23	4334069.15
Α3΄	490457.60	4334080.80
Α4΄	490450.01	4334097.53
Α5΄	490448.13	4334100.43
Α6΄	490446.71	4334115.32
Α7΄	490432.11	4334139.48
Α8΄	490416.33	4334147.31
Α9΄	490409.16	4334149.57
Α10΄	490405.21	4334155.41
Α11΄	490392.83	4334166.87
Α12΄	490387.88	4334171.52
Α13΄	490386.65	4334177.50
Α14΄	490375.73	4334202.70
Α15΄	490372.84	4334207.90
Α16΄	490364.83	4334243.94
Α17΄	490362.83	4334257.76
Α18΄	490352.41	4334285.33
Α19΄	490348.19	4334305.58
Α20΄	490333.23	4334329.53
Α21΄	490311.48	4334347.97
Α22΄	490279.89	4334366.15
Α23΄	490254.60	4334371.32
Α24΄	490194.00	4334400.39
Α25΄	490179.41	4334417.93
Α26΄	490170.49	4334432.30


ΣΠΑΝΟΣ ΝΙΚΟΛΑΟΣ
2/κ
MICHAUT FRANCOIS - MICHAUT FRANCOISE
2/π
ΤΣΟΥΚΑΝΑΣ ΚΩΝ/ΝΟΣ - ΤΣΟΥΚΑΝΑ ΦΩΤΕΙΝΗ
ΡΕΝΑΤΕ ΜΑΡΓΑΡΙΤΑ
ΘΑΛΑΣΣΑ
ΟΡΟΣΗΜΟ 7
ΟΡΟΣΗΜΟ 6
ΟΡΟΣΗΜΟ 5
ΟΡΟΣΗΜΟ 4
ΟΡΟΣΗΜΟ 3
ΟΡΟΣΗΜΟ 2
ΟΡΟΣΗΜΟ 1
ΕΘΝΙΚΟ ΤΥΠΟΓΡΑΦΕΙΟ
Για τεχνικούς λόγους στο σχεδιάγραμμα
έγινε σμίκρυνση κατά ποσοστό 19 %
690340
690390
690440
690490
690540
4333990

Αριθ. 3124 (2)

Κήρυξη έκτασης ως αναδασωτέας εμβαδού 2,00 στρεμμάτων στη θέση «Κορίτσα» περιφέρειας Δημοτικού Διαμερίσματος Καταρράκτη του Δήμου Φαρρών.

Ο ΓΕΝΙΚΟΣ ΓΡΑΜΜΑΤΕΑΣ
ΠΕΡΙΦΕΡΕΙΑΣ ΔΥΤΙΚΗΣ ΕΛΛΑΔΑΣ

Έχοντας υπόψη:

1. Το άρθρο 117 παρ. 3 του Συντάγματος της Χώρας.

2. Τις διατάξεις του Ν. 2503/97 «Διοίκηση, οργάνωση, στελέχωση της Περιφέρειας, ρύθμιση θεμάτων για την τοπική αυτοδιοίκηση και άλλες διατάξεις».

3. Την 186/30.6.1998 (ΦΕΚ 727/Β/98) απόφαση Γ.Γ.Π.Δ.Ε. «Άσκηση αρμοδιοτήτων Γενικού Γραμματέα Περιφέρειας Δυτ. Ελλάδας επί θεμάτων ΔΑΣΙΚΩΝ και μεταβίβαση του δικαιώματος υπογραφής στους Προισιαμένους Υπηρεσιακών Μονάδων της Περιφέρειας».

4. Τις διατάξεις του Ν. 998/79 «Περί προστασίας των Δασών και των δασικών εκτάσεων» και συγκεκριμένα:

α) Του άρθρου 41 παρ. 1

β) Του άρθρου 38 παρ.2

γ) Του άρθρου 70 παρ. 3 του Ν. 998/79, όπως συμπληρώθηκε με τον Ν. 2040/92.

5. Τις σχετικές δ/γές του Υπουργείου Γεωργίας.

6. Την 7645/9.9.2003 πρόταση του Δασαρχείου Πατρών «περί κηρύξεως εκτάσεως ως αναδασωτέας εμβαδού 2,00 στρεμμάτων στη Βεσή «Κορίτσα» περιφέρειας Δημοτικού Διαμερίσματος Καταρράκτη του Δήμου Φαρρών, αποφασίζουμε:

Κηρύσσουμε Αναδασωτέα, με σκοπό την αποκατάσταση με φυσική αναγέννηση ή τεχνητή αναδάσωση, της δασικής βλάστησης που καταστράφηκε από πυρκαγιά που έγινε στις 4.7.2003 και διαπιστώθηκε στις 28.8.2003, την έκταση του δημοσίου δάσους από αείφυλλα πλατύφυλλα (πουρνάρια) εμβαδού δύο χιλιάδων τετρ. μέτρων (2,00 στρέμ.), στη θέση «Κορίτσα» περιφέρειας Δημοτ. Διαμ/τος Καταρράκτη του Δήμου Φαρρών, η οποία προσδιορίζεται από τα στοιχεία Α, Β, Γ, Δ, Ε, Ζ, Η, Α, όπως αυτά φαίνονται στο συνημμένο τοπογραφικό διάγραμμα με κλίμακα 1:1.000, το οποίο αποτελεί αναπόσπαστο μέρος της απόφασης αυτής και έχει όρια:

Βόρεια: Με δημόσιο δάσος

Νότια: Με δημόσιο δάσος

Ανατολικά: Με δημόσιο δάσος

Δυτικά: Με δημόσιο δάσος.

Η παρούσα ισχύει μετά τη δημοσίευσή της στον Δήμο Φαρρών και στο Δημοτ. Διαμέρισμα Καταρράκτη σύμφωνα με το άρθρο 37 του Ν. 3200/55.

Η απόφαση αυτή να δημοσιευθεί στην Εφημερίδα της Κυβερνήσεως.

Πάτρα, 17 Σεπτεμβρίου 2003

Με εντολή Γενικού Γραμματέα Περιφέρειας
Ο Γενικός Δ/ντής κ.α.α.
Η Διευθύντρια
ΧΛΟΗ ΚΑΤΣΟΥΔΑ

Ανήκει στην αριθ. 3124/2003 απόφαση Περιφέρειας Δυτ. Ελλάδας

ΑΠΟΣΠΑΣΜΑ ΧΑΡΤΗ

ΚΛΙΜΑΚΑ 1:20000
Δημ. Διαμ. Καταράκτη
Δήμου Φαρρών

ΤΟΠΟΓΡΑΦΙΚΟ ΔΙΑΓΡΑΜΜΑ

Δημοσίου δάσους αειφύλλων - πλατυφύλλων που κάηκε στις 4/7/03 και διαπιστώθηκε 28-8-03 στη θέση "Κορίτσα" Δημ. Διαμ. Καταράκτη Δήμου Φαρρών, που κηρύσσεται αναδασωτέα.
ΕΜΒΑΔΟΝ: 2 στρέμ.
ΚΛΙΜΑΚΑ : 1:1000

ΕΘΝΙΚΟ ΤΥΠΟΓΡΑΦΕΙΟ
Για τεχνικούς λόγους στο σχεδιάγραμμα έγινε σμίκρυνση κατά ποσοστό 5 %

Πάτρα 8-9-2003
Η Συντάκτρια

Αλεξ. Παπίτσα
Δασοπόνος

Ο Δασάρχης α.α.

Απ. Καραγεωργόπουλος
Δασολόγος

Πάτρα 17-9-2003
Ε.Γ.Γ.Π.Δ.Ε
Γενικός Δ/ντής Περιφέρειας α.α.

Ελπίδα Καρσούδα
Δ/ντρια Διοίκησης